KOCSORD KÖZSÉG SZABÁLYOZÁSI TERV - BELTERÜLET

M=1:4000

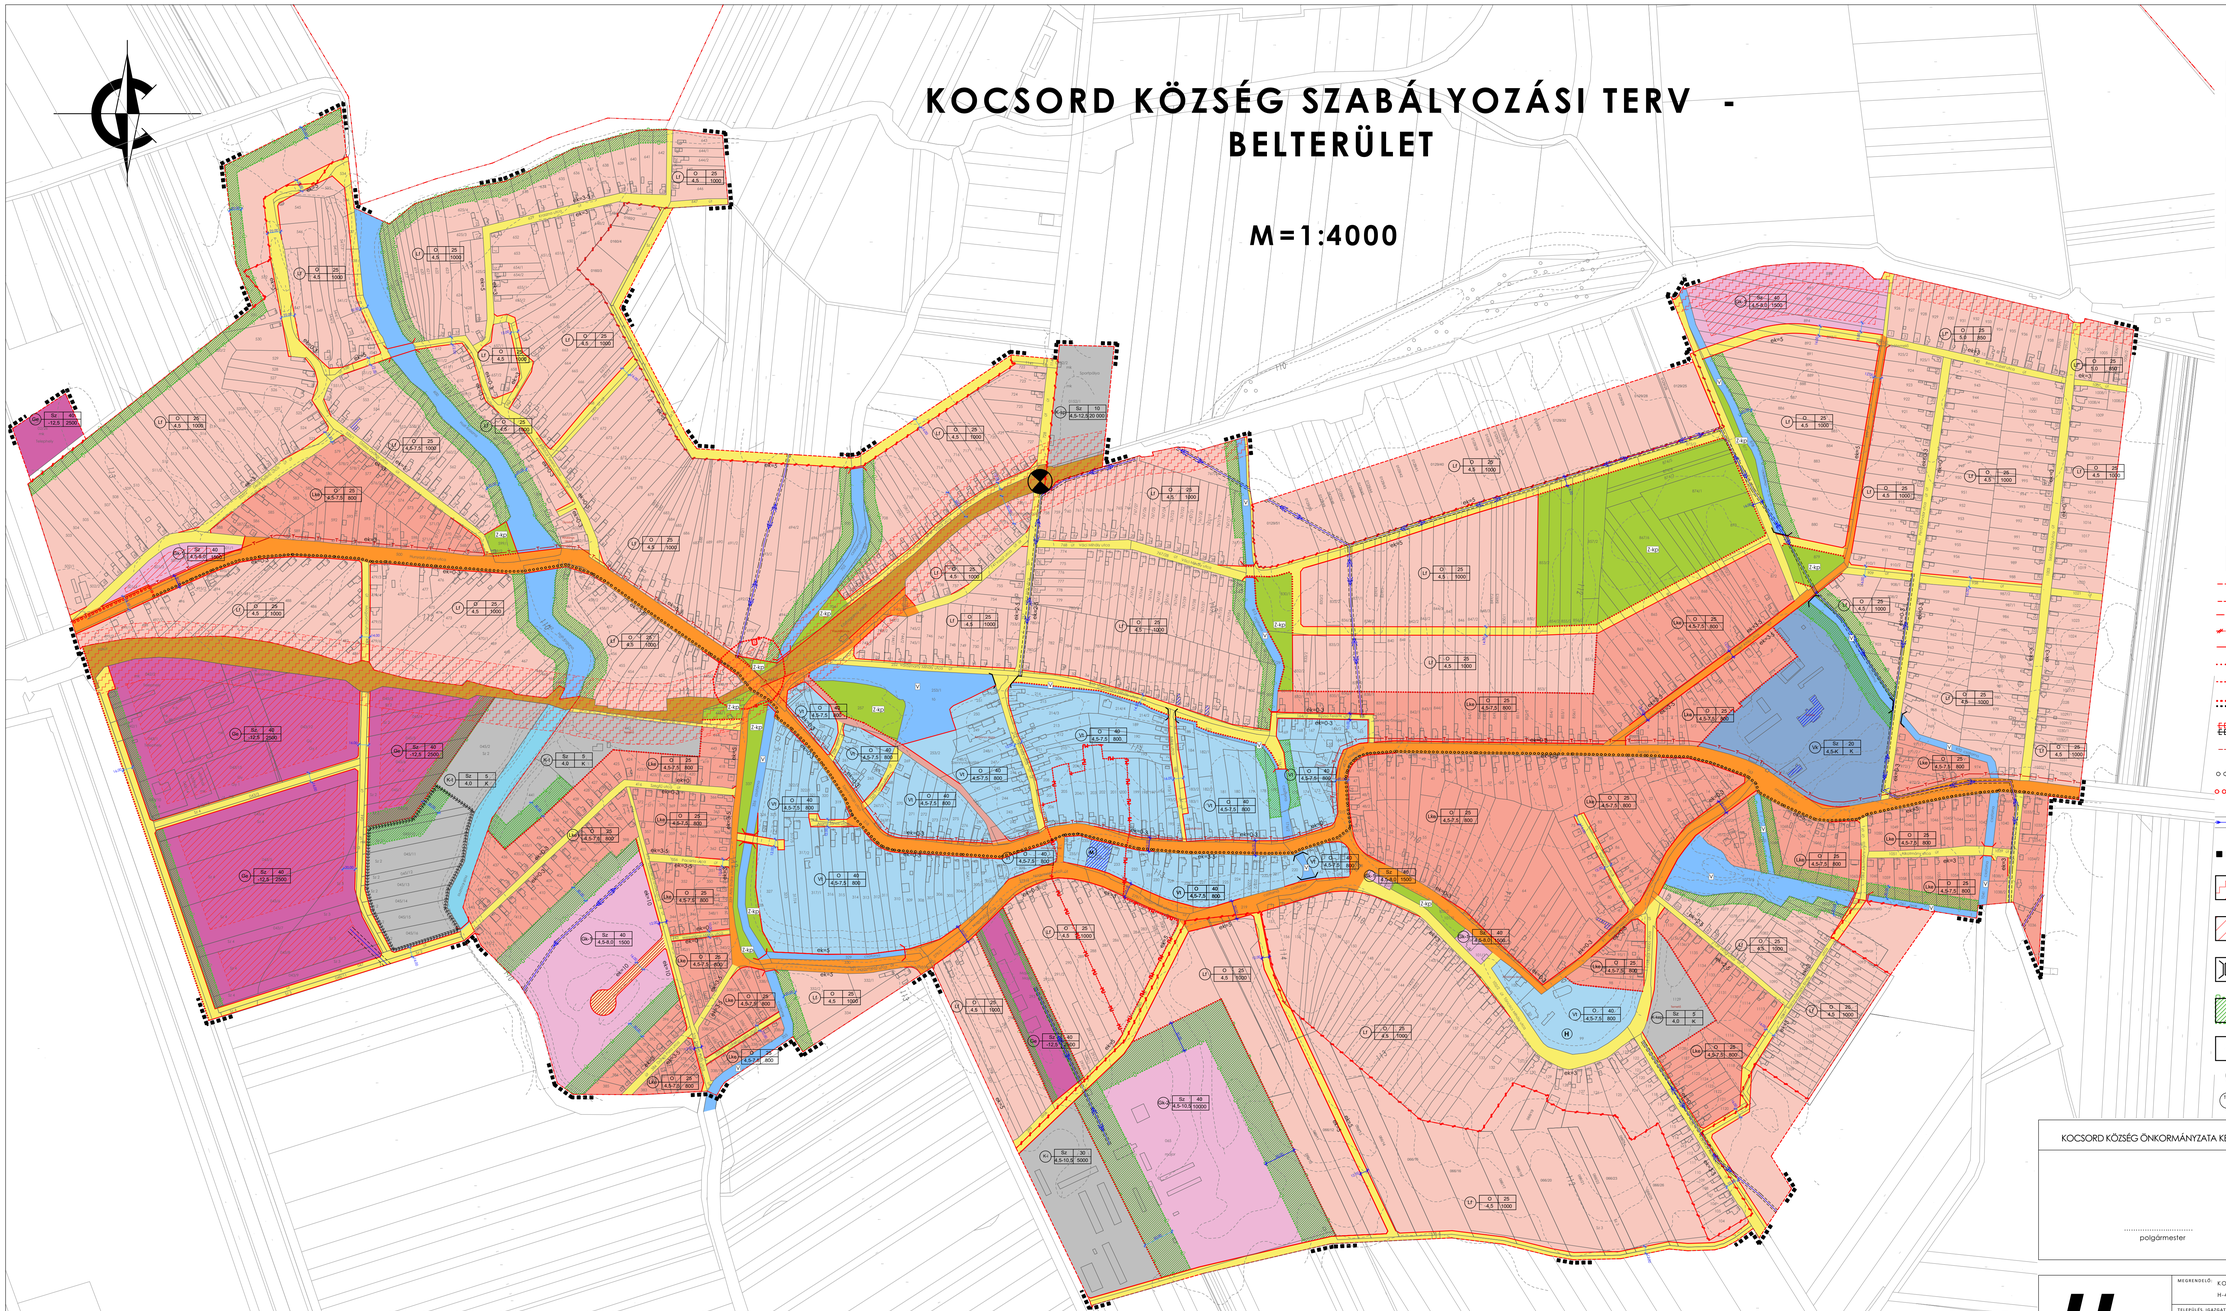

Jelmagyarázatok, jelkulcsok:

Beépítésre szánt területek

- Lf – Falusias lakóterület építési övezete
- Lke – Kertvárosias lakóterület övezete
- Vt – Településközponti vegyes terület építési övezete
- Vk – Központi vegyes terület építési övezete
- Ge – Ipari gazdasági terület építési övezete
- Gk – Kereskedelmi szolgáltató terület építési övezete
- Kü – Különleges területek övezete
  - Sport terület (K-sp)
  - Temető területe (K-t)
  - Kegyeleti park területe (K-kep)
  - Identitásgalmi terület (K-i)

Beépítésre nem szánt területek

- Z-Kp – Zöld terület (közpark) övezete
- V – Vízgazdálkodási terület övezete
- Vasúti terület, út- vasút szintbeli átkelő
- I. rendű közlekedési célú közterület
- II. rendű közlekedési célú közterület
- Gyalogút
- Közlekedési célú terület - magánút
- Közigazgatási határvonal
- Belterület határvonal
- Belterület módosítás határvonal
- Megszűnő belterületi határ
- Tervezett szabályozási vonal
- Építési övezet határa, övezet határ
- Műemléki jelentőségű környezet határa
- Régészeti terület határa
- Elővásárlási joggal terhelt terület határa
- Távközlő gerinckábel
- Kerékpárút vonal- meglévő
- Kerékpárút vonal- tervezett
- Elektromos vezeték és védőtávolsága
  Külterületen: 5,0-5,0m,
  belterületen: 2,5-2,5m
- Terv érvényességi határa
- Védőterület
- Építési hely
- Meglévő híd, tervezett híd
- A telek kötelezően zöldfelületi célra használandó területe
- Védett helyi műv érték
- (M) Országos jelentőségű védett műv érték

Területfelhasználás jele	beépítési mód / építmény maga	beépítési % / alkítható legkisebb telekterület

KOCSORD KÖZSÉG ÖNKORMÁNYZATA KÉPVISELŐ-TESTÜLETÉNEK 8/2017 (IV. 7.) ÖNKORMÁNYZATI RENDELETÉHEZ

P.H.

polgármester

jegyző

Készült az állami alapadatok felhasználásával

Urban Dimensio Tervező, Szolgáltató Bt.
(ÉD-12-1189)
H-4400 Nyíregyháza, Pihepong u. 10.
Tel: 06-20/439-2146
email:labbancz.ad@gmail.com

MEGRENDELŐ:	KOCSORD KÖZSÉG ÖNKORMÁNYZATA H-4751 Kocsord, Szent I. u. 13.
TELEPÜLÉS, IGAZGATÁSI TERÜLET MEGNEVEZÉSE:	KOCSORD KÖZSÉG TELEPÜLÉSRENDEZÉSI TERVE
MUNKARÉSZ MEGNEVEZÉSE:	SZABÁLYOZÁSI TERV - BELTERÜLET
TERVEZŐ - TT-15-0378:	Labbancz András
ÜGYVEZETŐ IGAZGATÓ:	Labbancz András

MUNKASZÁM:	T-07/2016
DÁTUM:	2017.04.hó
TERVFAJTA:	szabályozási terv
MÉRETARÁNY:	M=1:4000
RAJZSZÁM:	S-2